
الاسم	وقف البرى
الموقع	الجرف
الموضوع	كروكى حسب الطبيعة لاثبات ذرعة ارض الوقف حسب طلب رئيس المحاكم بخطاب رقم ٥٨٨ فى ١٩ / ١١ / ١٤٢٤هـ
مقياس الرسم	١ / ٢٥٠٠
التاريخ	/ ٥ / ١٤٢٥ هـ
المساح	طارق جعفر الصادق

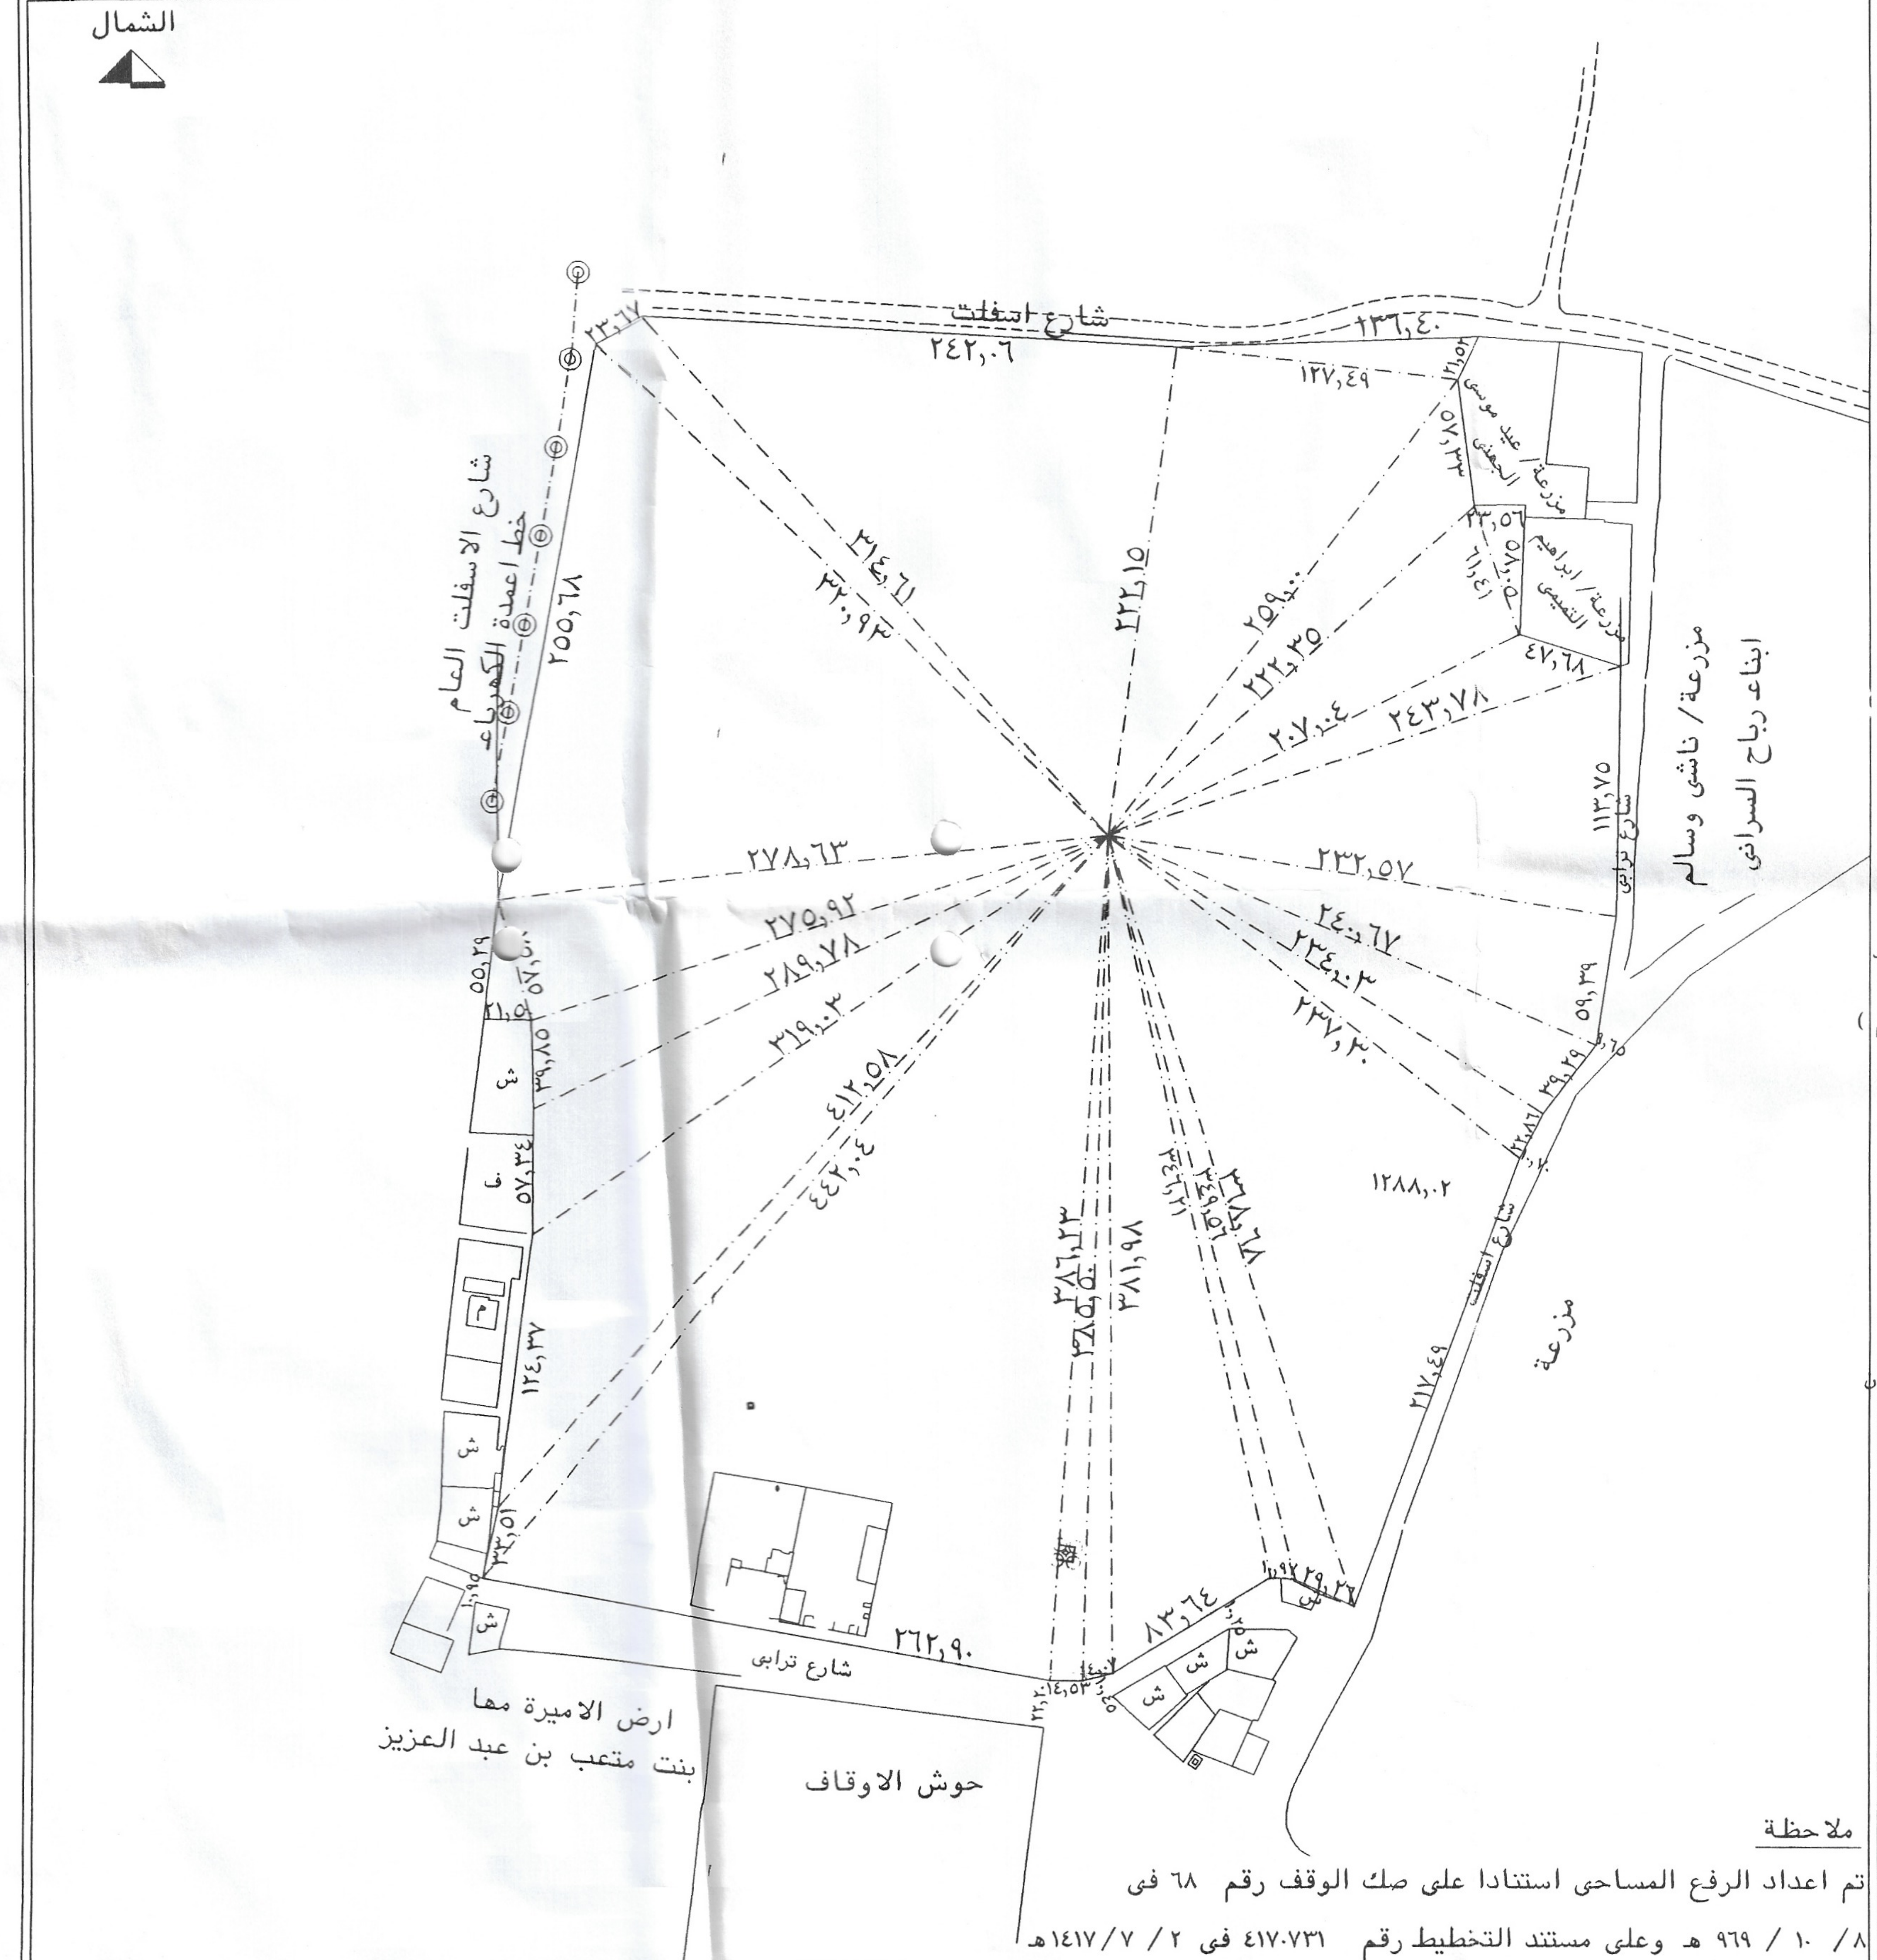

ملاحظة

تم اعداد الرفع المساحى استنادا على صك الوقف رقم ٦٨ فى ٨ / ١٠ / ٩٦٩ هـ وعلى مستند التخطيط رقم ٤١٧٠٧٣١ فى ٢ / ٧ / ١٤١٧هـ

الحدود/

قبلة/ شارع ترابى مختلف العروض يفصل البعض بيوت شعبية والبعض يفصل حوش الاوقاف والبعض يفصل ارض الاميرة مها بنت متعب بن عبد العزيز .

شمالا/ شارع اسفلت

شرقـا/ البعض شارع اسفلت والبعض شارع ترابى يفصل مزرعة ناشئ وسالم ابناء رباح السرانى والبعض مزرعة ابراهيم التميمى ومزرعة عيد موسى الجهنى .

غربـا/ البعض شارع الاسفلت العام والبعض بيوت شعبية .

الذرعـة/

قبلة/ من شرق لغرب بميل لشمال بزاوية°٢٤٫٩٠ درجة بطول (تسعة وعشرون مترا وستة وعشرون سم) ثم يعتدل بطول (عشرة امتار وسبعة وتسعون سم) ثم بميل لقبلة بزاوية°٣١٫٦١ درجة بطول (ثلاثة وثمانون مترا واربعة وستون سم) ثم بميل اخف بزاوية °١٣٫٩٣ درجة بطول (اربعة عشر مترا وسبعة سم) ثم يعتدل بطول (اربعة عشر مترا وثلاثة وخمسون سم) ثم بميل خفيف لشمال بزاوية°١٠٫١٩ درجة بطول (مائتان واثنان وستون مترا وتسعو[illegible]سم) .

شمالا/ من شرق لغرب بميل خفيف لقبلة بزاوية°٤٫٠٨ درجة بطول (مائة وستة وثلاثون مترا واربعون سم) ثم بميل خفيف لشمال بزاوية°٣٫١٥ درجة بطول (مائتان واثنان واربعون مترا وستة سم) ثم بميل لقبلة بزاوية°٢٨٫٧٢ د[illegible]ة بطول (ثلاثة وعشرون مترا وسبعة وستون [illegible]) تمام الحد

شرقـا/ من قبلة الى شمال بميل لشرق بزاوية °٢٠٫٠٣ درجة بطول (مائتان وسبعة عشر مترا وتسعة واربعون سم) ثم بميل اكثر بزاوية°٢٧٫٣١ درجة بطول (اثنان وعشرون مترا وستة وثمانون سم) ثم بميل اكثر بزاوية°٣٧٫٧٩ درجة بطول (تسعة وثلاثون مترا وتسعة وعشرون سم) ثم يعتدل شمالا بميل خفيف لشرق بزاوية °٨٫٤٨ درجة بطول ((تسعة وخمسون مترا وتسعة وثلاثون سم) ثم بميل شديد لغرب بزاوية °٧٢٫٥٥ درجة بطول (سبعة واربعون مترا وثمانية وستون سم) ثم يعتدل شمالا بطول (ثمانية وخمسون مترا وخمسة سم) ثم دخلة لغرب بطول (ثلاثة وعشرون مترا وستة وخمسون سم) ثم يعتدل شمالا بميل خفيف لغرب بزاوية °٧٫٧٨ درجة بطول (سبعة وخمسون مترا وثلاثة وثلاثون سم) وهو تمام الحد .

غربـا/ من قبلة الى شمال بميل خفيف لشرق بزاوية°١٢٫٥٤ درجة بطول (ثلاثة وثلاثون مترا وواحد وخمسون سم) ثم بميل اخف لشرق بزاوية °٦٫٩٤ درجة بطول (مائة واربعة وعشرون مترا وسبعة وثلاثون سم) ثم يعتدل شمالا بطول (سبعة وخمسون مترا واربعة وثلاثون سم) ثم بطول (تسعة وثلاثون مترا وخمسة وثمانون سم) ثم حرجة لغرب بطول (واحد وعشرون مترا وخمسون سم) ثم يعتدل شمالا بميل خفيف لشرق بزاوية°٦٫٩٩ درجة بطول (خمسة وخمسون مترا وتسعة وعشرون سم) ثم بميل اكثر لشرق بزاوية °١٠٫١٩ درجة بطول (مائتان وخمسة وخمسون مترا وثمانية وستون سم) وهو تمام الحد .

المساحة/ ٣٦٢٢٣٦٫٩٢ م ٢ (مائتان واثنان وستون الف ومائتان وستة وثلاثون مترا مربعا واثنان وتسعون بالمائة من المتر المربع)

وتعادل ٦٢١٧٫٠٩ مخزن

مدير المكتب	يعتمد
م / حمزة صالح فضائلى	/ ١٠ / ١٤٢٥ هـ